


ГЕНЕРАЛЬНЫЙ ПЛАН И ПРАВИЛА ЗЕМЛЕПОЛЬЗОВАНИЯ И ЗАСТРОЙКИ СЕЛЬСКОГО ПОСЕЛЕНИЯ  
ПЛАСТИНСКИЙ СЕЛЬСОВЕТ УСМАНСКОГО МУНИЦИПАЛЬНОГО РАЙОНА ЛИПЕЦКОЙ ОБЛАСТИ  
РОССИЙСКОЙ ФЕДЕРАЦИИ

Карта функционального зонирования, транспортной инфраструктуры, планируемого размещения объектов  
федерального, регионального и местного значения на территории населенных пунктов с.Пластинки

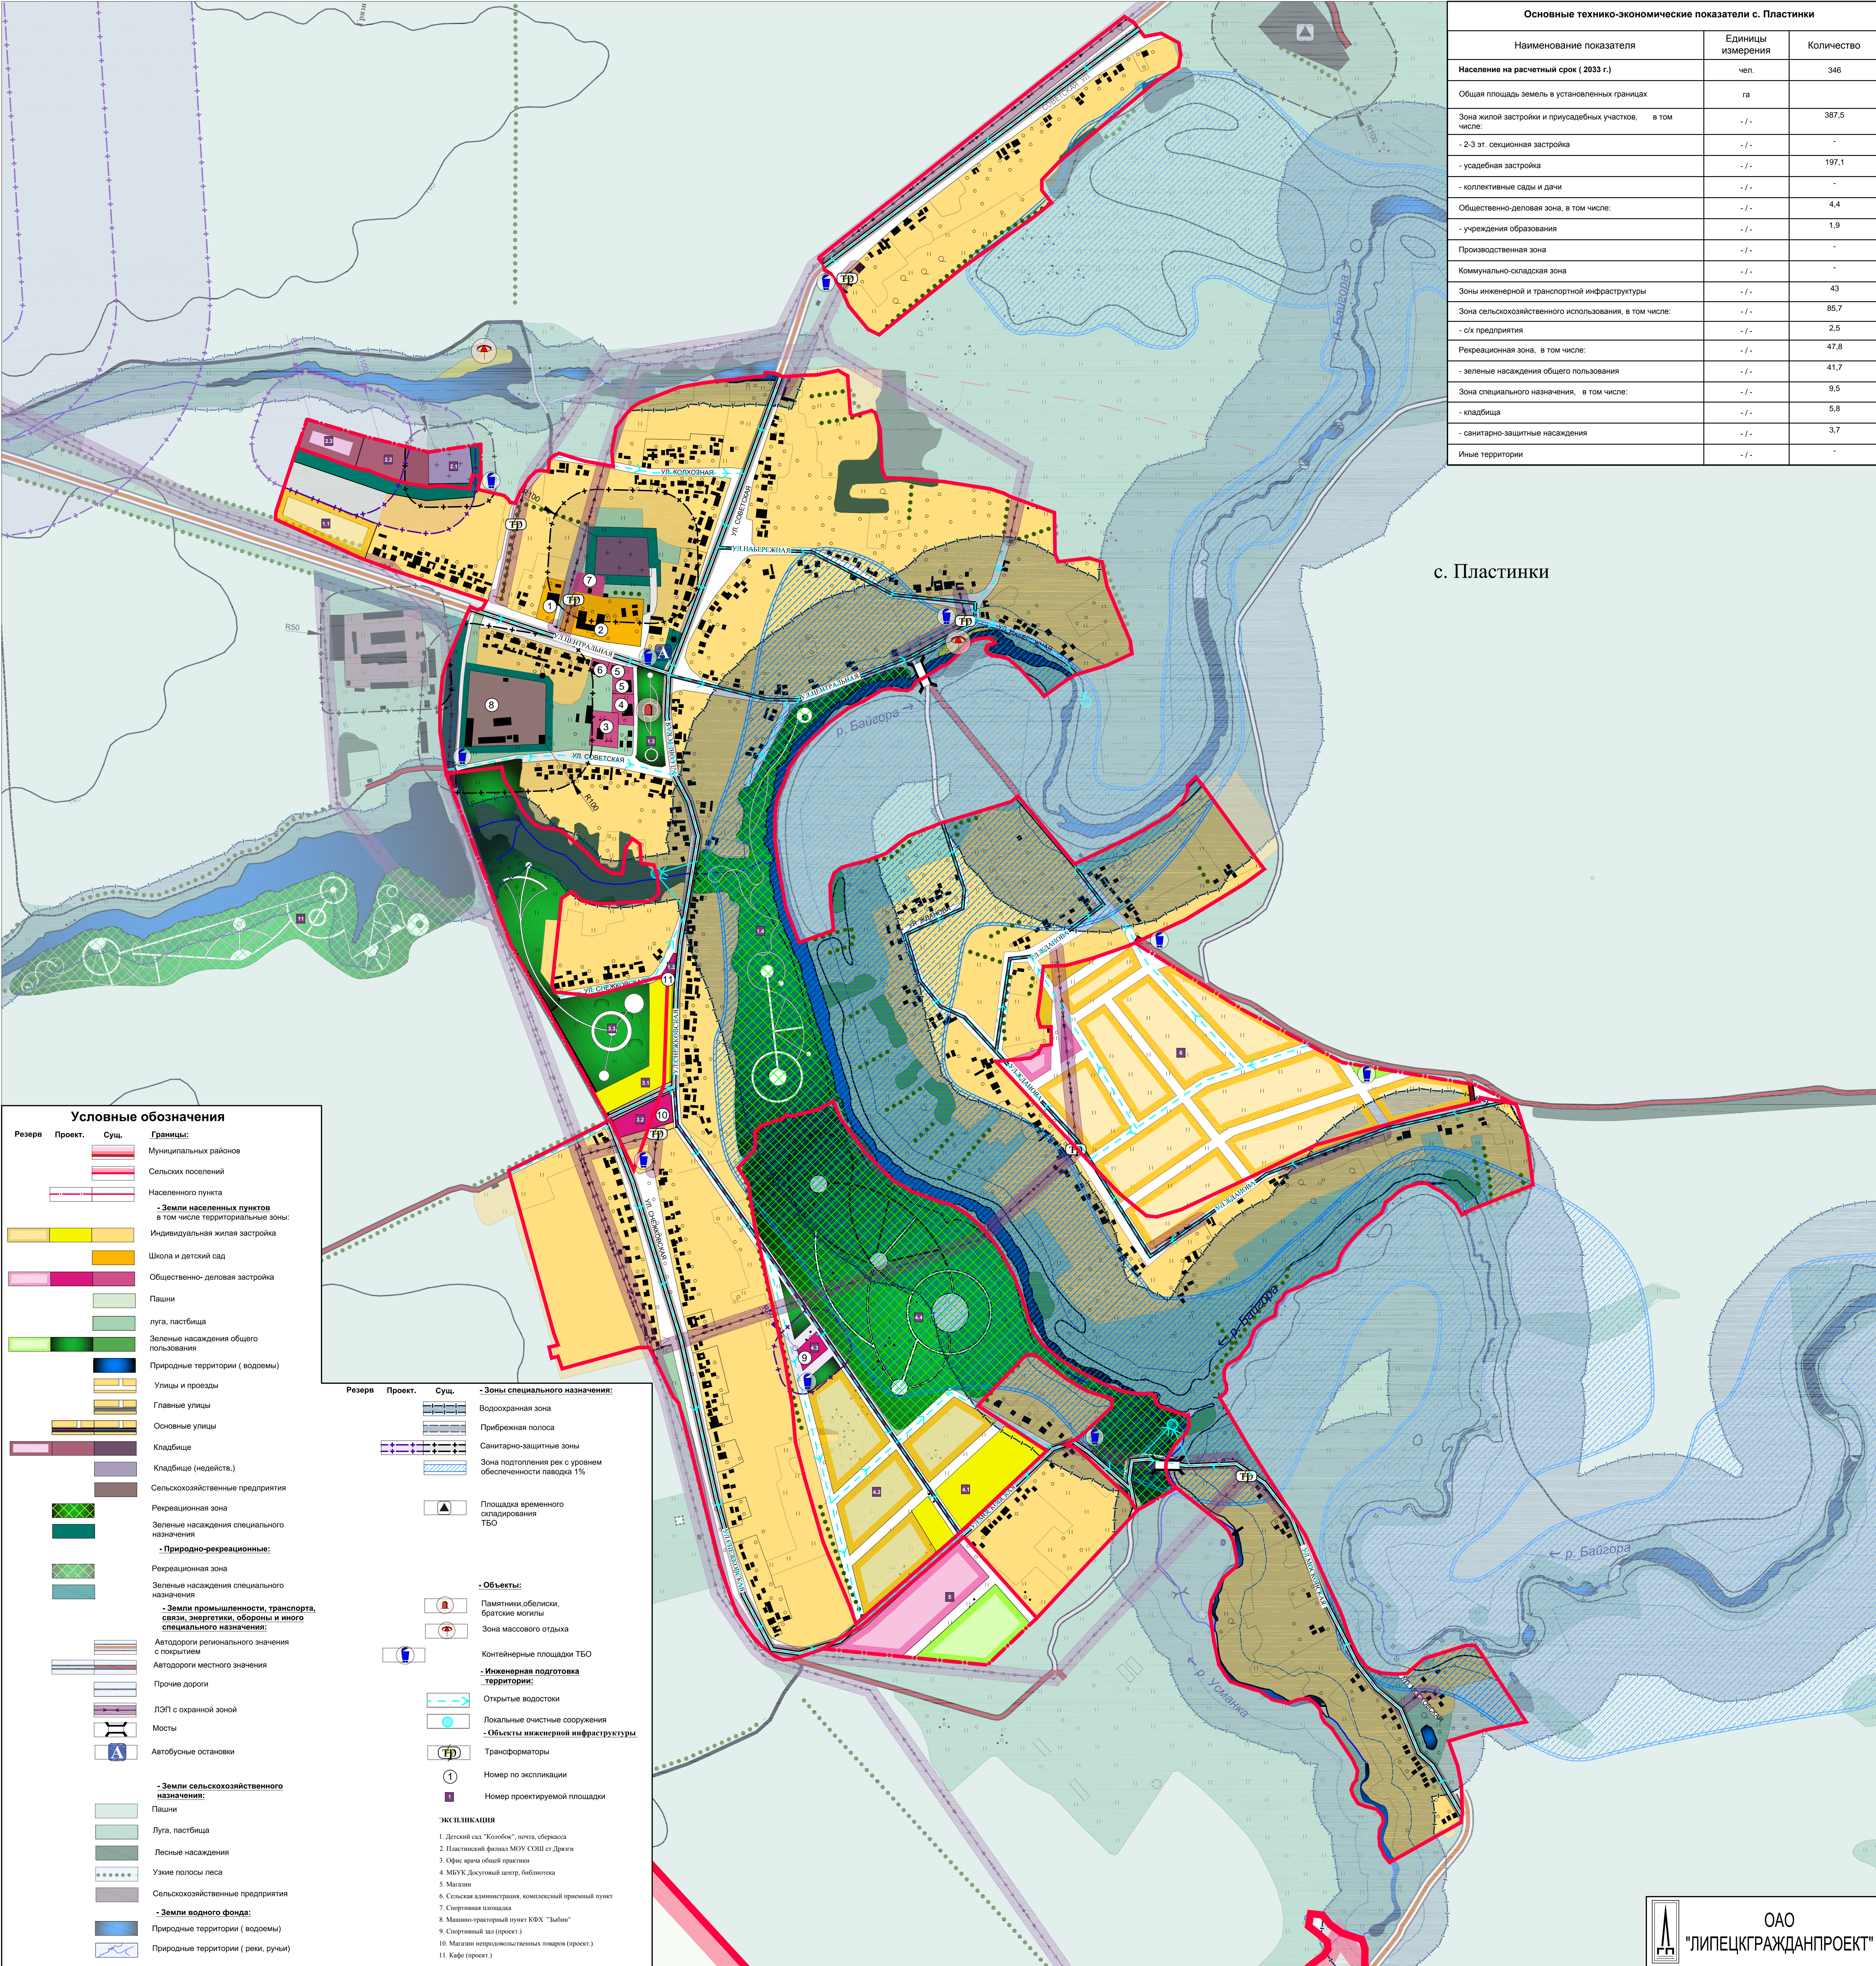

Основные технико-экономические показатели с. Пластинки		
Наименование показателя	Единицы измерения	Количество
Население на расчетный срок (2033 г.)	чел.	346
Общая площадь земель в установленных границах	га	
Зона жилой застройки и приусадебных участков, в том числе:	-/-	387,5
- 2-3 эт. секционная застройка	-/-	-
- усадебная застройка	-/-	197,1
- коллективные сады и дачи	-/-	-
Общественно-деловая зона, в том числе:	-/-	4,4
- учреждения образования	-/-	1,9
Производственная зона	-/-	-
Коммунально-складская зона	-/-	-
Зоны инженерной и транспортной инфраструктуры	-/-	43
Зона сельскохозяйственного использования, в том числе:	-/-	85,7
- с/х предприятия	-/-	2,5
Рекреационная зона, в том числе:	-/-	47,8
- зеленые насаждения общего пользования	-/-	41,7
Зона специального назначения, в том числе:	-/-	9,5
- кладбища	-/-	5,8
- санитарно-защитные насаждения	-/-	3,7
Иные территории	-/-	-

с. Пластинки